


方案一

- 出租範圍
- 公共空間
- 承租人專屬電梯
- 出租人專屬電梯

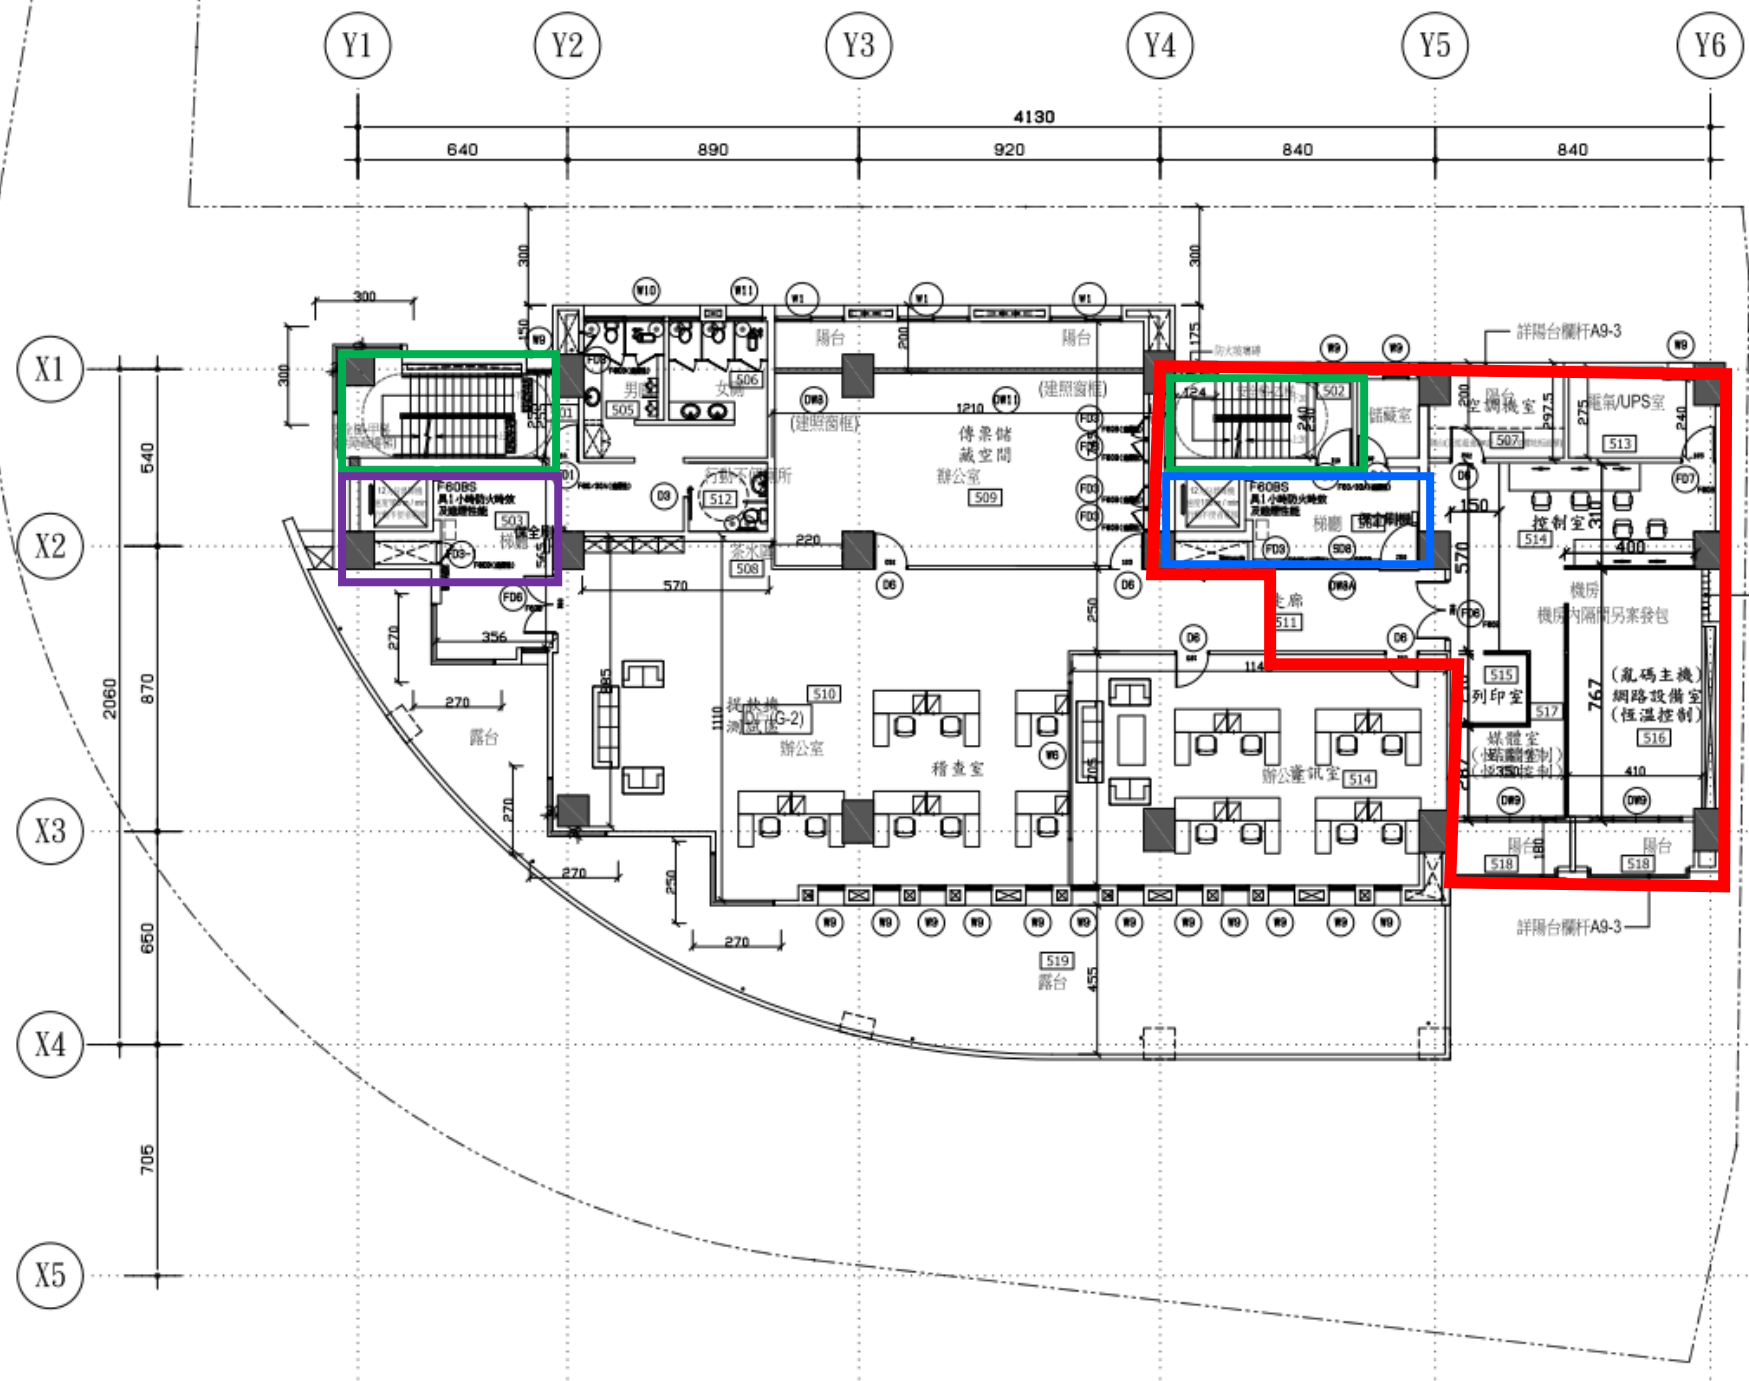

| 圖例 | 說明 |
|----|----------------------------|
| ○ | 緊急求救按鈕 |
| | 吸頂式日光燈(LED), 1φ220V, 20Wx1 |
| | 吸頂1(LED), 1φ220V, 12Wx1 |

門窗編號說明：

| | |
|-----|----------------------|
| F01 | 1小時防火時效; 半小時阻熱性及遮煙性能 |
| F03 | 1小時防火時效及遮煙性能 |
| F09 | 1小時防火時效及遮煙性能 |
| F06 | 1小時防火時效 |
| F07 | 1小時防火時效 |
| S06 | 1小時防火時效 |

四層平面圖 A1:1/100 A3:1/200

| 修正 | 日期 | 說明 | 核准 | 繪圖 | 設計 | 比例尺 | A1:1/100 A3:1/200 | 石昭永建築師事務所 建築師 石昭永 事務所 台南市東區德光街15巷1號2樓 TEL: 06-2869156 FAX: 06-2872900 | 簽章 | 工程名稱 | 業務號 | 圖號 | 張號 |
|----|----|----|----|----|----|-----|----------------------|---|----|------------------|-------|------|----|
| | | | | | | 日期 | | | | 鹿港信用合作社管理部大樓新建工程 | | A2-6 | |
| | | | | 核對 | 核准 | | | | | 圖別 | 四層平面圖 | | |