


方案二

- 出租範圍
- 公共空間
- 承租人專屬電梯
- 出租人專屬電梯

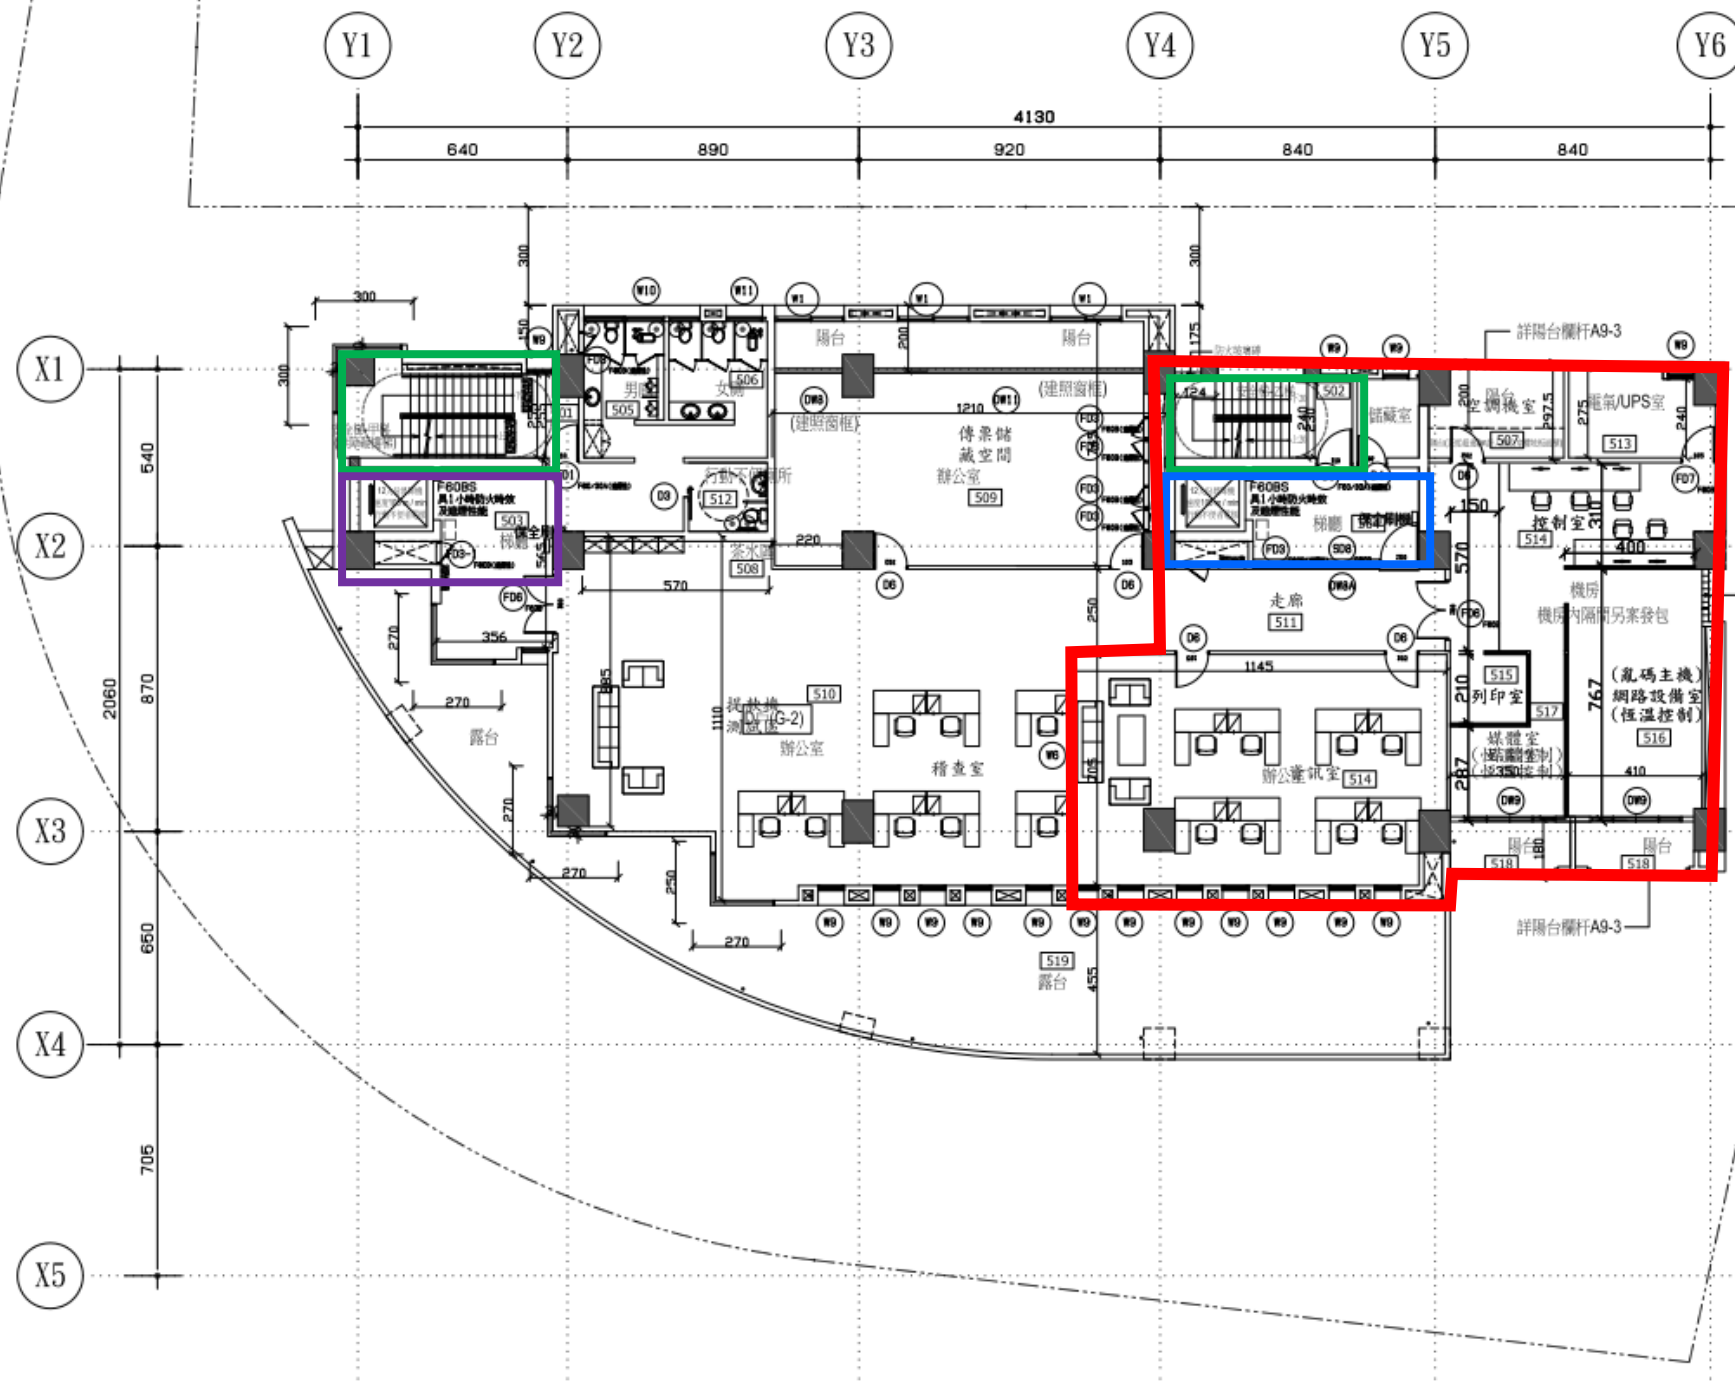

圖例	說明
○	緊急求救按鈕
	吸頂式日光燈(LED), 1φ220V, 20Wx1
	吸頂1(LED), 1φ220V, 12Wx1

門窗編號說明：

F01	1小時防火時效; 半小時阻熱性及遮煙性能
F03	1小時防火時效及遮煙性能
F09	1小時防火時效及遮煙性能
F06	1小時防火時效
F07	1小時防火時效
S06	1小時防火時效

四層平面圖 A1:1/100 A3:1/200

修正	日期	說明	核准	繪圖	設計	比例尺	A1:1/100 A3:1/200	石昭永建築師事務所 建築師 石昭永 事務所 台南市東區德光街15巷1號2樓 TEL: 06-2869156 FAX: 06-2872901	簽章	工程名稱	業務號	圖號	張號
						日期				鹿港信用合作社管理部大樓新建工程		A2-6	
				核對	核准					圖別		四層平面圖	