

門窗編號說明：

F01 F02/30A(樓梯)	1小時防火時效;半小時阻熱性及遮煙性能
F02 F02B	1小時防火時效
F03 F03B(樓梯)	1小時防火時效及遮煙性能
SD4 F02B	1小時防火時效
SD5 F02B	1小時防火時效

出租範圍

公共空間

承租人專屬電梯

出租人專屬電梯

十五米計畫道路(鹿草路)

圖例	說明
	監視攝影機
	緊急求救按鈕
	景觀高燈1 ϕ 220V,150Wx1
	吸頂式日光燈(LED),1 ϕ 220V,20Wx1
	嵌燈1(LED),1 ϕ 220V,12Wx1
	車道壁燈(LED),1 ϕ 220V,3Wx6
	景觀燈1 ϕ 220V,150Wx1

公共藝術品說明:

- 戶外公共藝術品製作之材料需耐候性且安裝牢固,室內藝術品材料不拘。
- 承包商購買之現成藝術作品,樣式材質需送審經建築師審定,補辦單位核定後施作。
- 藝術品不提供參考圖說。

二十米計畫道路(中正路)

一層平面圖 A1:1/100
A3:1/200

原高程參考點(-3.377m)

修正	日期	說明	核准	繪圖	設計	比例尺	A1:1/100 A3:1/200	石昭永建築師事務所 建築師 石昭永 所址 台南市東區德光街15巷1號2樓 TEL 06-2898956 FAX 06-2897900	簽章:	工程名稱	鹿港信用合作社管理大樓新建工程	業務號	圖號	張號
				核對	核准	日期				圖別	一層平面圖		A2-3	

方案三

■ 出租範圍

■ 公共空間

■ 承租人專屬電梯

■ 出租人專屬電梯

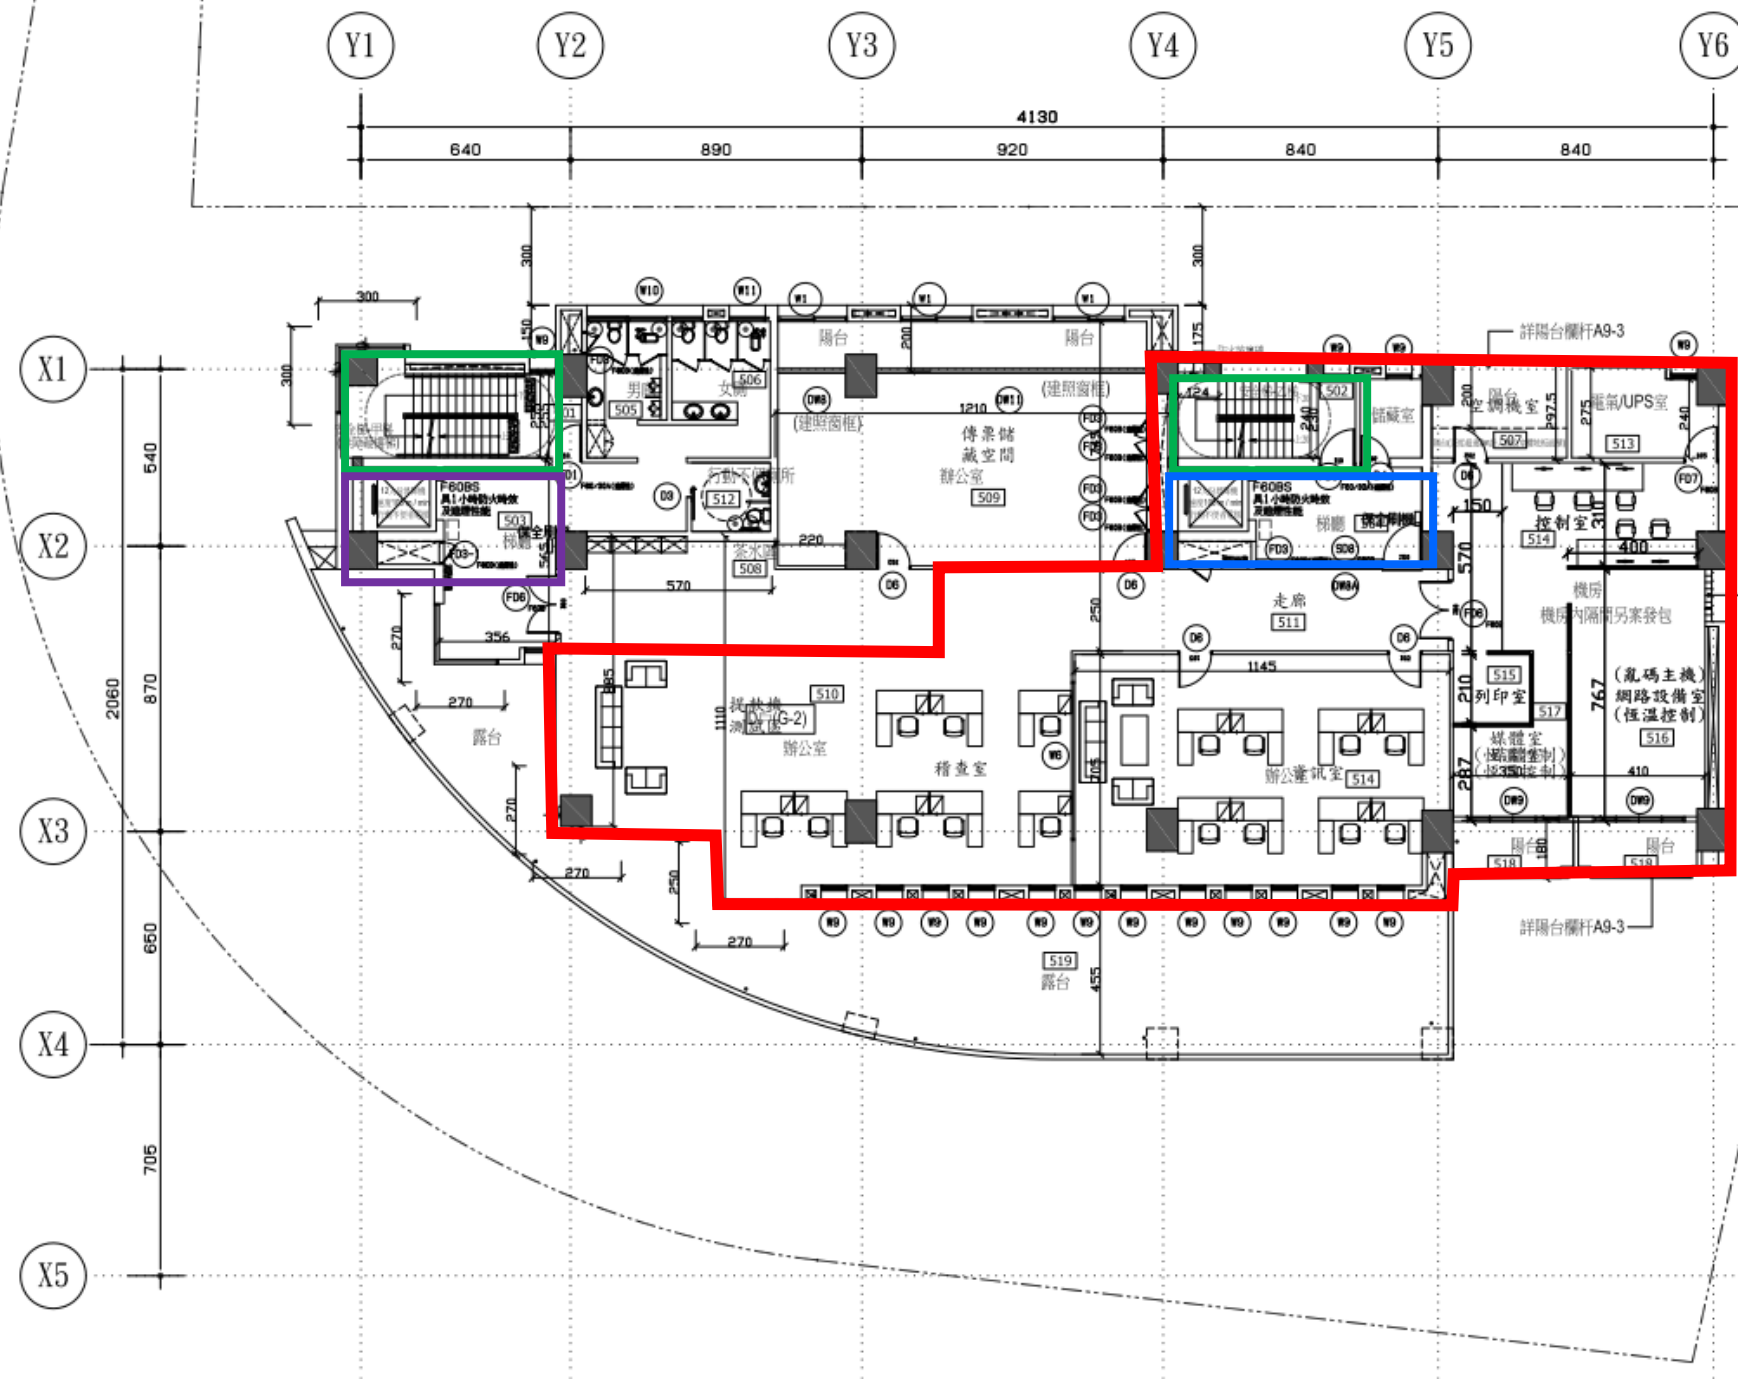


圖 例	說 明
◎	緊急求救按鈕
	吸頂式日光燈(LED),1φ220V,20Wx1
	嵌燈(LED),1φ220V,12Wx1


門窗編號說明：

F01 F01-100 (100%)	1小時防火時效; 半小時阻熱性及遮煙性能
F03 F03-100 (100%)	1小時防火時效及遮煙性能
F09 F09-100 (100%)	1小時防火時效及遮煙性能
F06 F06	1小時防火時效
F07 F07	1小時防火時效
S08 F08	1小時防火時效

四層平面圖 A1:1/100
A3:1/200

修正	日期	說明	核准	繪圖	設計	比例尺	A1:1/100 A3:1/200	 石昭永建築師事務所 簽章: 建築師 石昭永 所址 台南市東區德光街15巷1號2樓 TEL 06-2988956 FAX 06-2988956	工程名稱	鹿港信用合作社管理部大樓新建工程	業務號	圖號	張號
				核對	核准	日期			圖別	四層平面圖			

- 出租範圍
- 公共空間
- 承租人專屬電梯
- 出租人專屬電梯

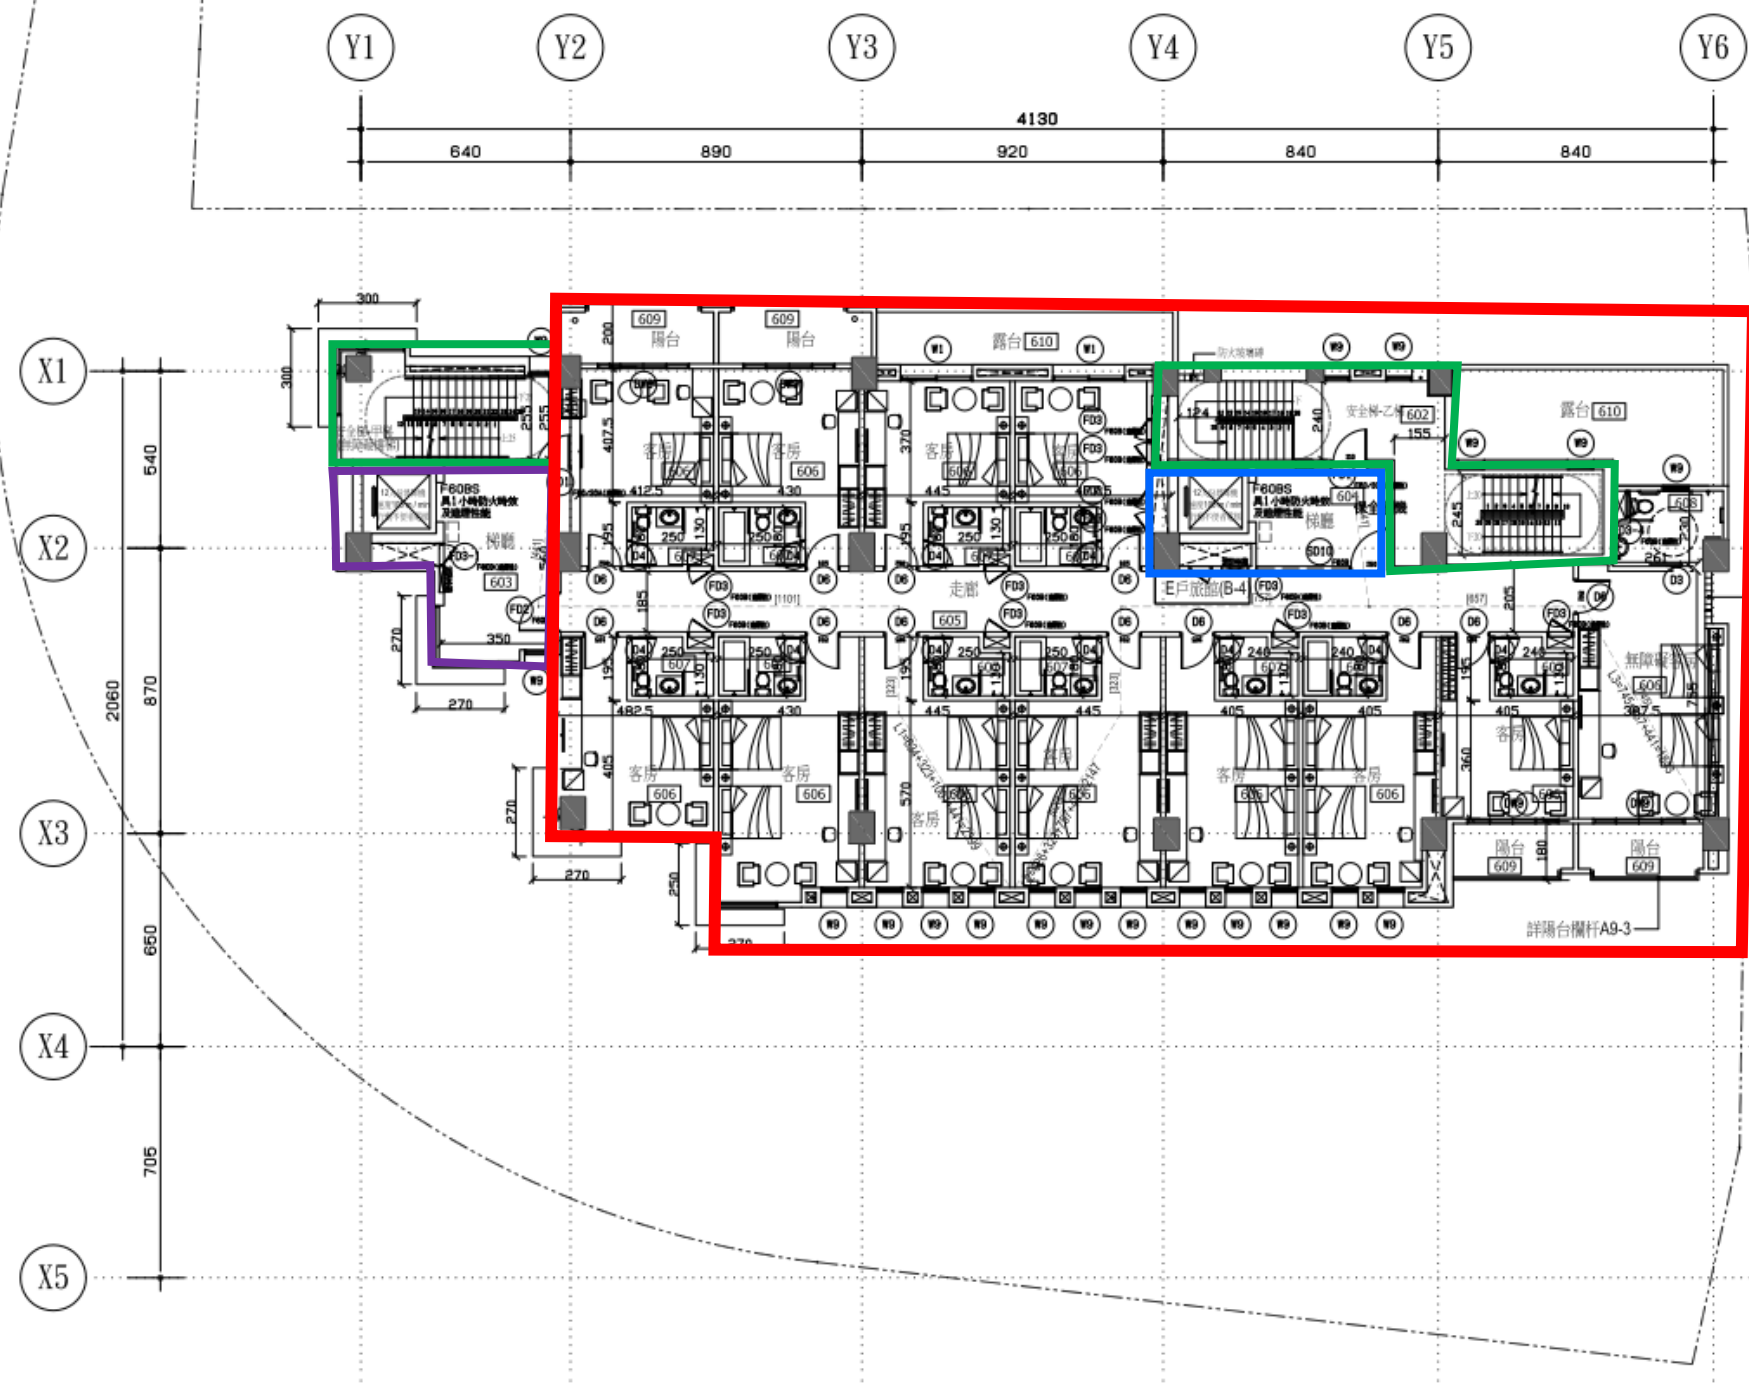


門窗編號說明：

F01	1小時防火時效;半小時阻熱性及遮煙性能
F02	1小時防火時效
F03	1小時防火時效及遮煙性能
F03	1小時防火時效及遮煙性能
F03	1小時防火時效及遮煙性能
S010	1小時防火時效

五層平面圖 A1:1/100 A3:1/200

修正	日期	說明	核准	繪圖	設計	比例尺	A1:1/100 A3:1/200	石昭永建築師事務所 簽章: 建築師 石昭永 所址 台南市東區德光街15巷1號2樓 TEL 06-2889956 FAX 06-2897900	工程名稱	鹿港信用合作社管理大樓新建工程	業務號	圖號	張號
				核對	核准	日期			圖別	五層平面圖		A2-7	

- 出租範圍
- 公共空間
- 承租人專屬電梯
- 出租人專屬電梯

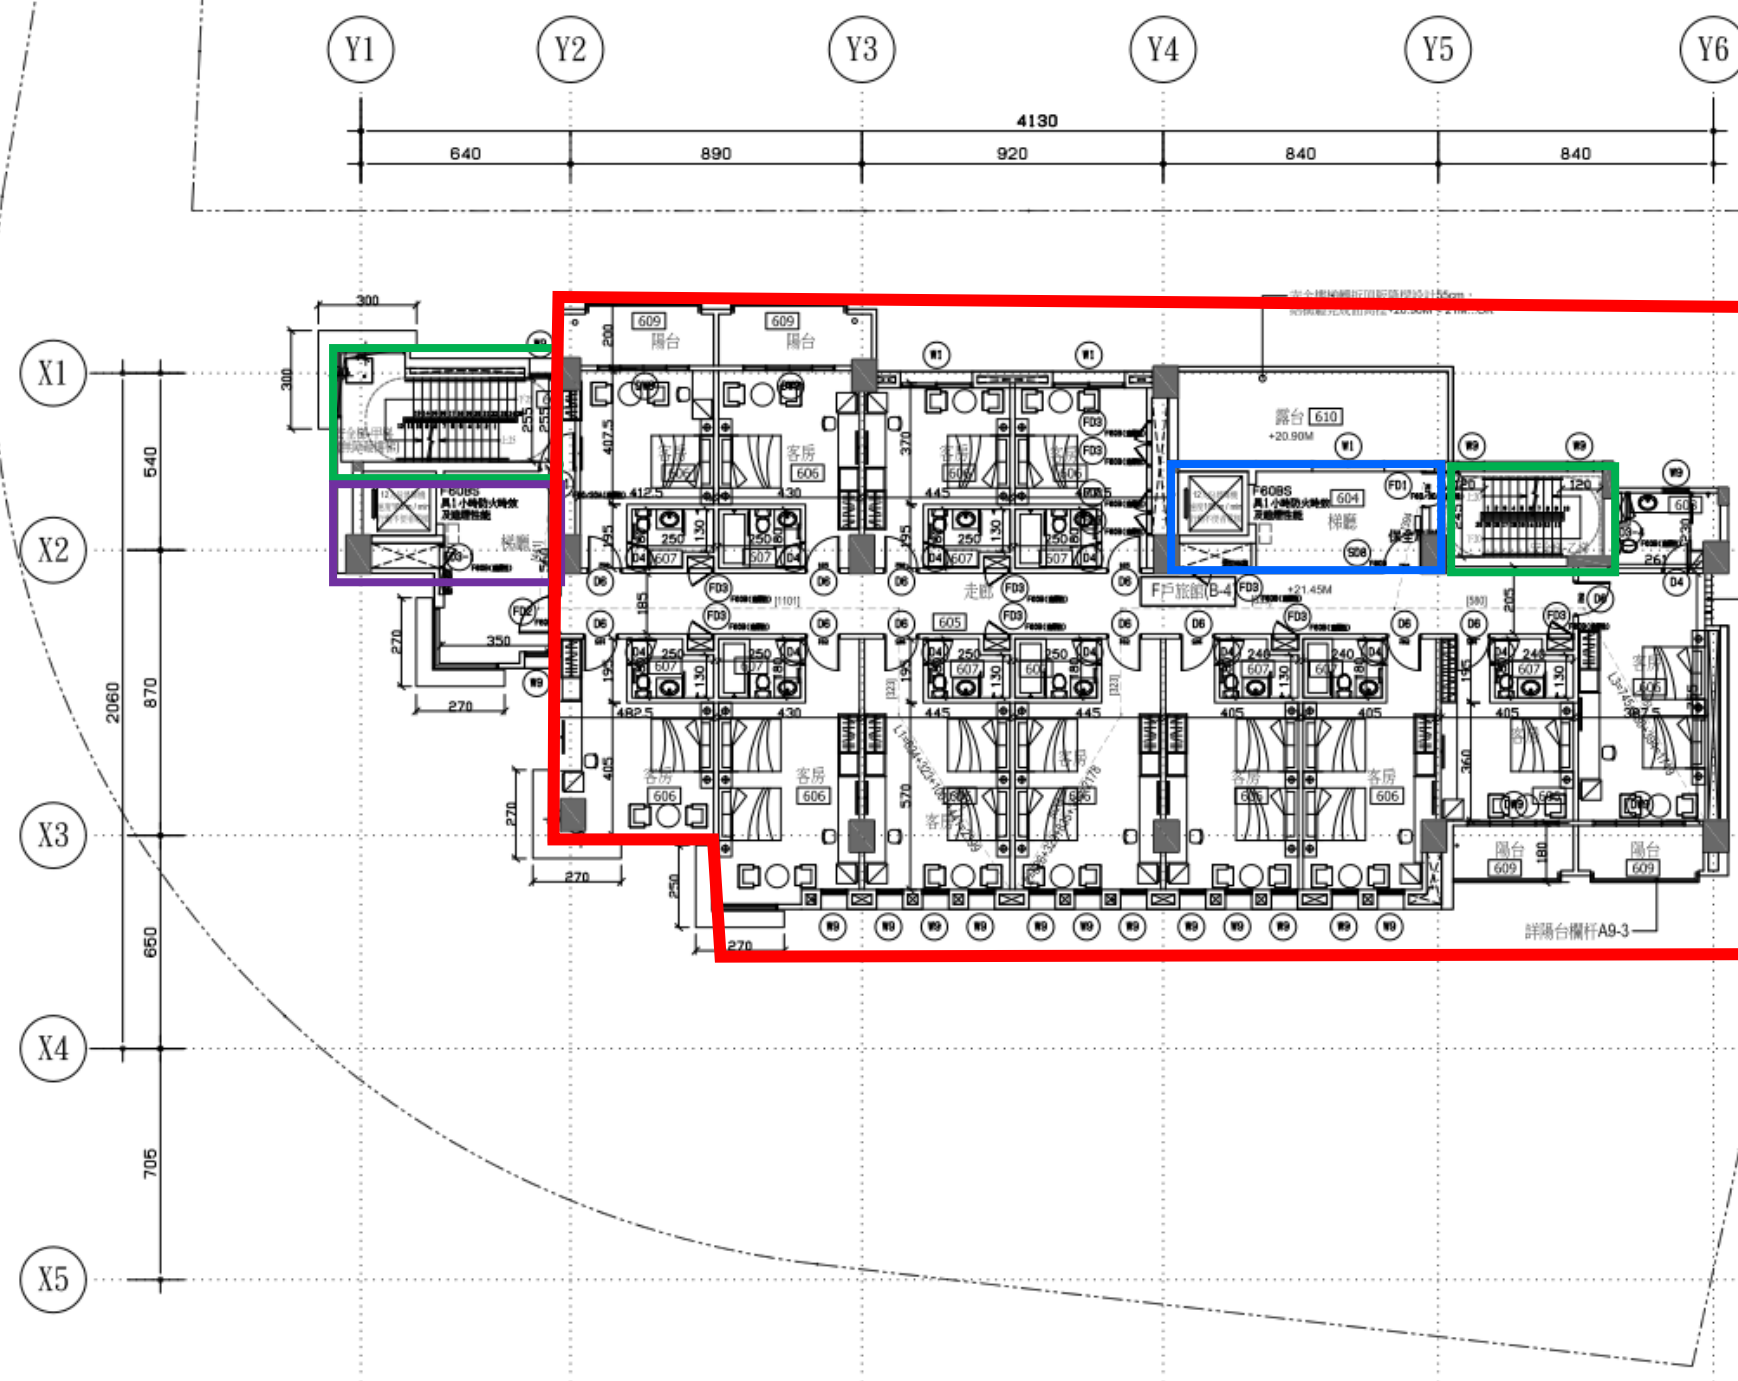


門窗編號說明：

F01	1小時防火時效;半小時阻熱性及遮煙性能
F02	1小時防火時效
F03	1小時防火時效及遮煙性能
F04	1小時防火時效及遮煙性能
F05	1小時防火時效及遮煙性能
S06	1小時防火時效

六層平面圖 A1:1/100 A3:1/200

修正	日期	說明	核准	繪圖	設計	比例尺	A1:1/100 A3:1/200	石昭永建築師事務所 建築師 石昭永 事務所 台南市東區德光街15巷1號2樓 TEL 06-2899156 FAX 06-2897900	工程名稱	鹿港信用合作社管理大樓新建工程	業務號	圖號	張號
				核對	核准	日期			圖別	六層平面圖		A2-8	

- 出租範圍
- 公共空間
- 承租人專屬電梯
- 出租人專屬電梯

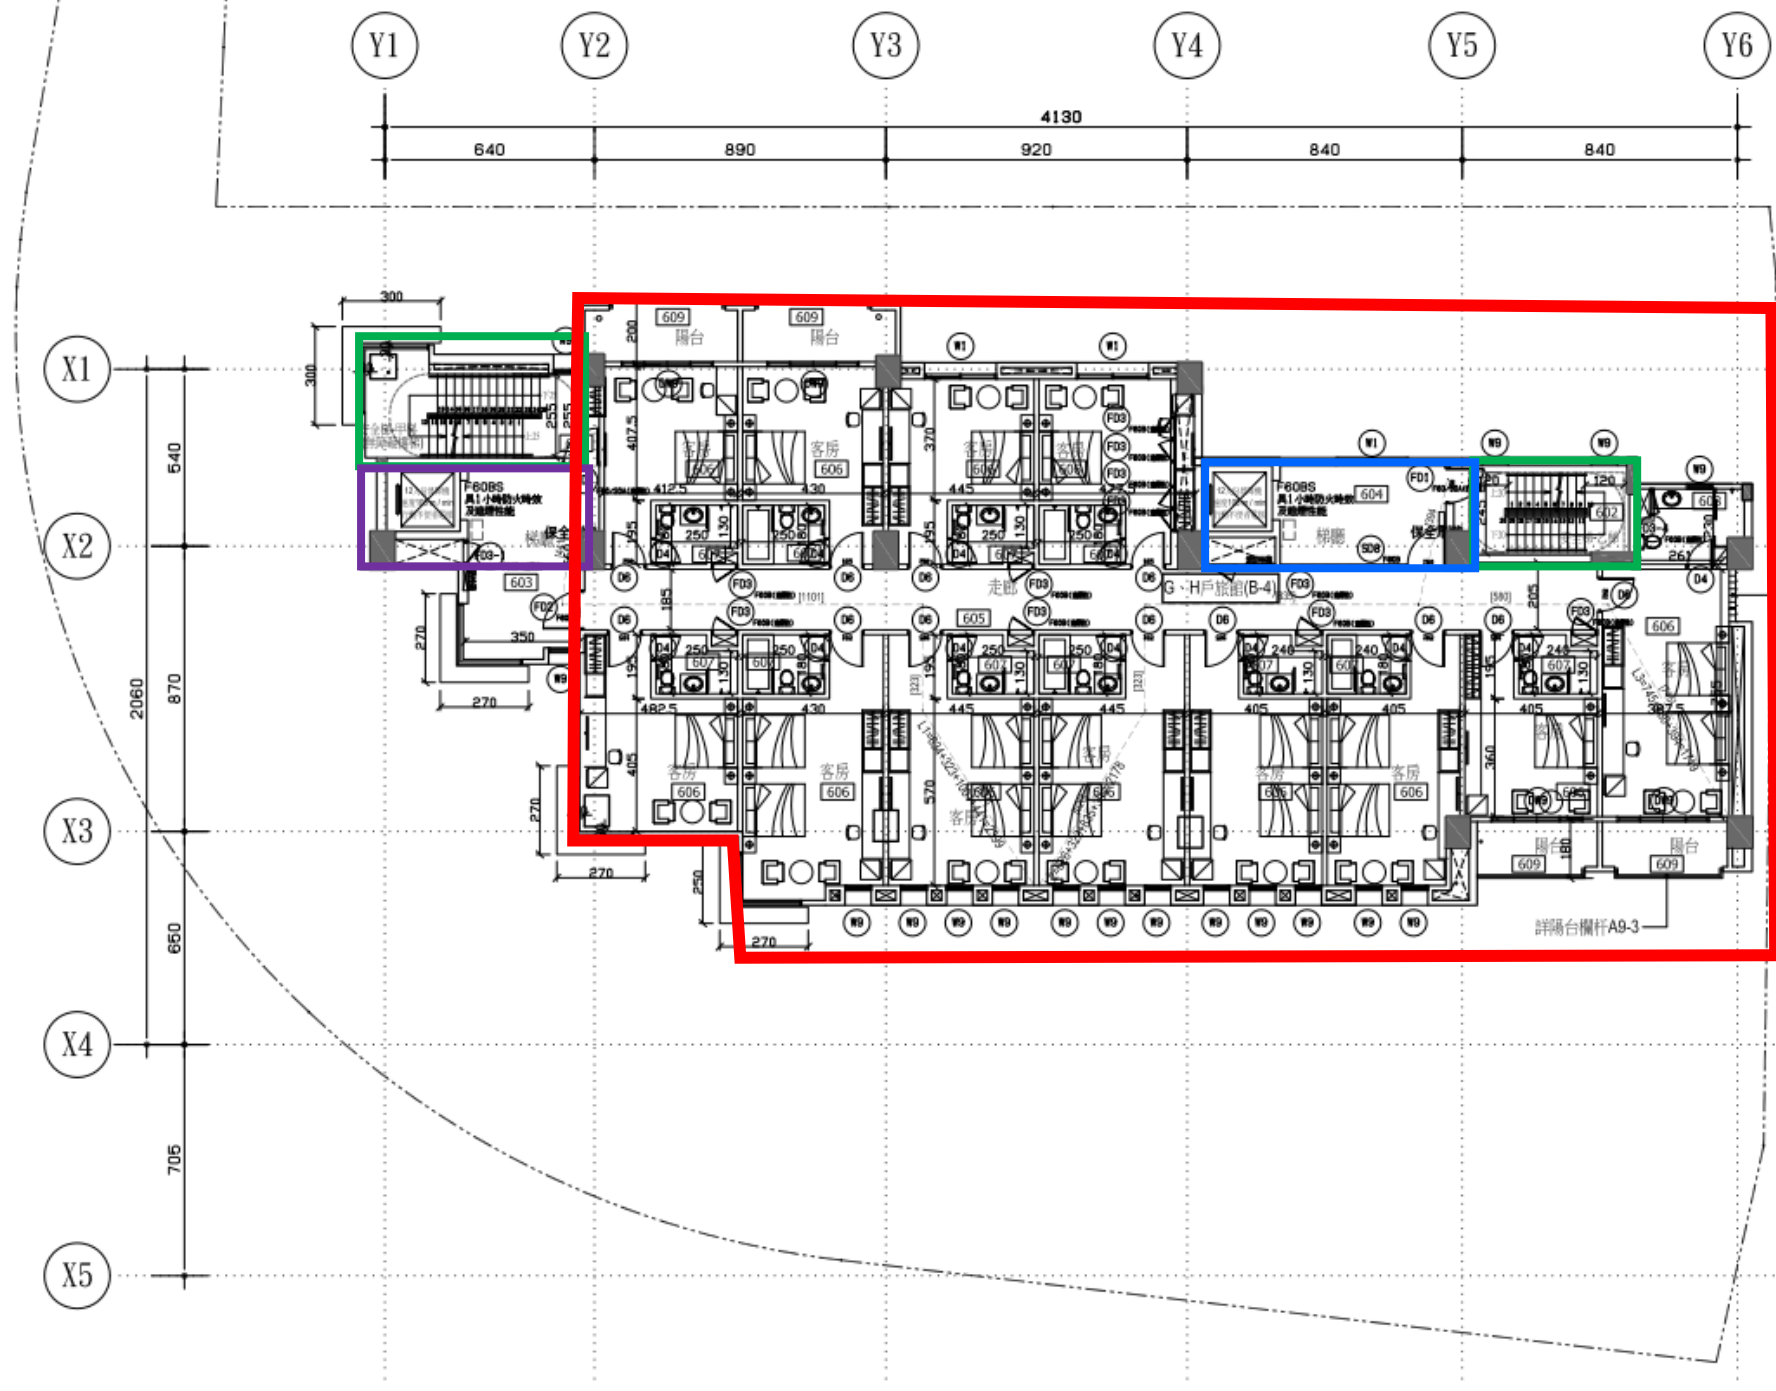

門窗編號說明：

F01	1小時防火時效;半小時阻熱性及遮煙性能
F02	1小時防火時效
F03	1小時防火時效及遮煙性能
F03	1小時防火時效及遮煙性能
F03	1小時防火時效及遮煙性能
S08	1小時防火時效

七層~八層平面圖 A1:1/100 A3:1/200

修正	日期	說明	核准	繪圖	設計	比例尺	A1:1/100 A3:1/200	石昭永建築師事務所 建築師 石昭永 事務所 台南市東區德光街15巷1號2樓 TEL 06-2889956 FAX 06-2897900	簽章	工程名稱	鹿港信用合作社管理大樓新建工程	業務號	圖號	張號
				核對	核准	日期				圖別	七層~八層平面圖		A2-9	

- 出租範圍
- 公共空間
- 承租人專屬電梯
- 出租人專屬電梯

地下二層汽車停車位數量：

⑬ ~ ④① 共23輛

汽車停車位數量合計=18(地下一層)+23(地下二層)=41輛


① ~ ②⑦ 共 27 輛，為法定汽車停車位

②⑧ ~ ④① 共 14 輛，為自行增設汽車停車位

圖例	說明
☒	監視攝影機
○	緊急求救按鈕
☐	吊管式日光燈(LED),1φ220V,20Wx2
☐	吸頂式日光燈(LED),1φ220V,20Wx1

門窗編號說明：

FD1	1小時防火時效;半小時阻熱性及遮塵性能
FD2	1小時防火時效
FD2-	1小時防火時效
FD3	1小時防火時效及遮塵性能
FD4	1小時防火時效
SD1	1小時防火時效

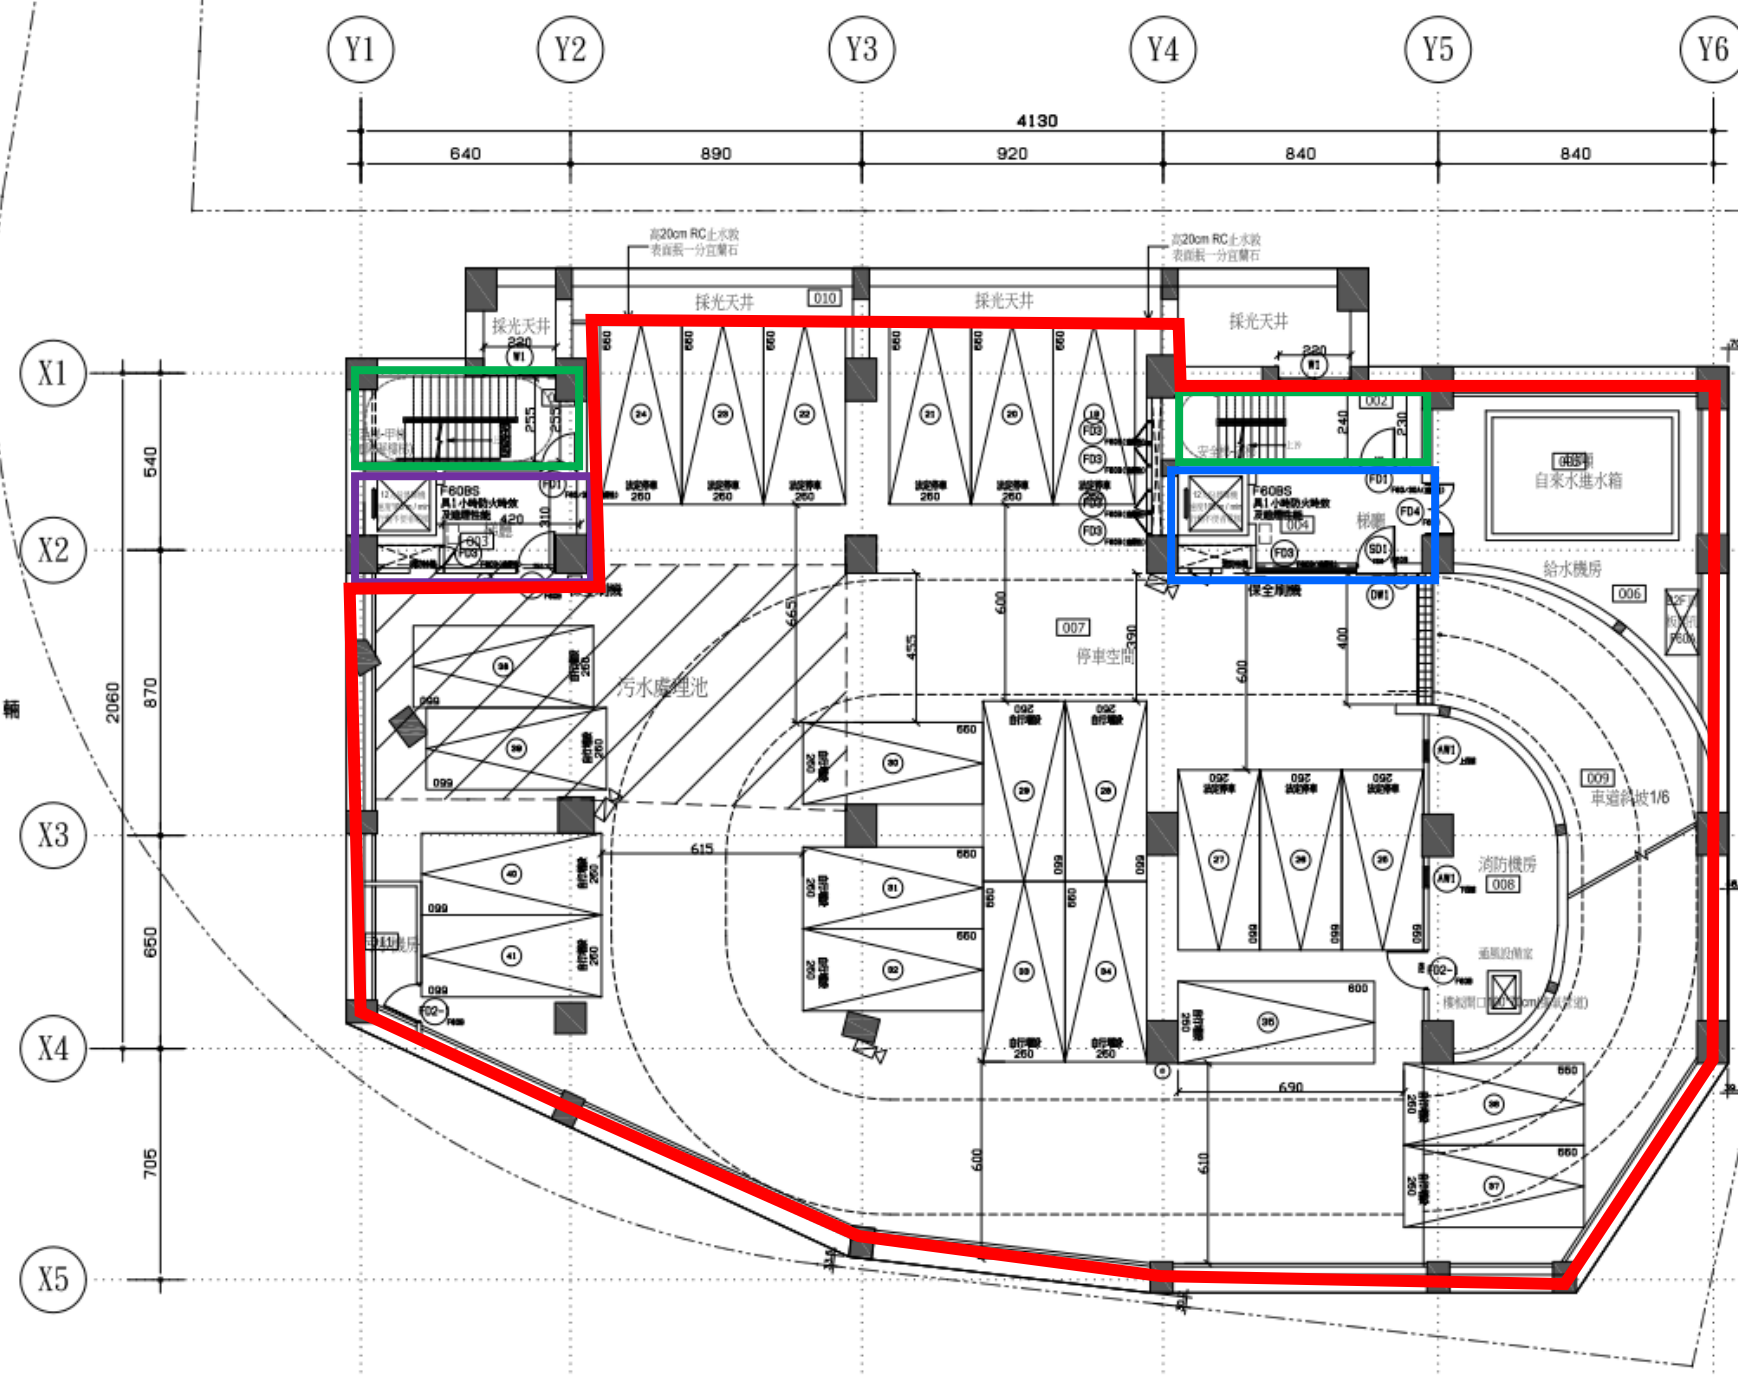

地下二層平面圖 A1:1/100
A3:1/200

修正	日期	說明	核准	繪圖	設計	比例尺	A1:1/100 A3:1/200	石昭永建築師事務所 建築師 石昭永 事務所 台南市東區德光街15巷1號2樓 TEL 06-2889556 FAX 06-2897900	簽章	工程名稱	鹿港信用合作社管理大樓新建工程	業務號	圖號	張號
				核對	核准	日期				圖別	地下二層平面圖		A2-1	